


AMBULANCE

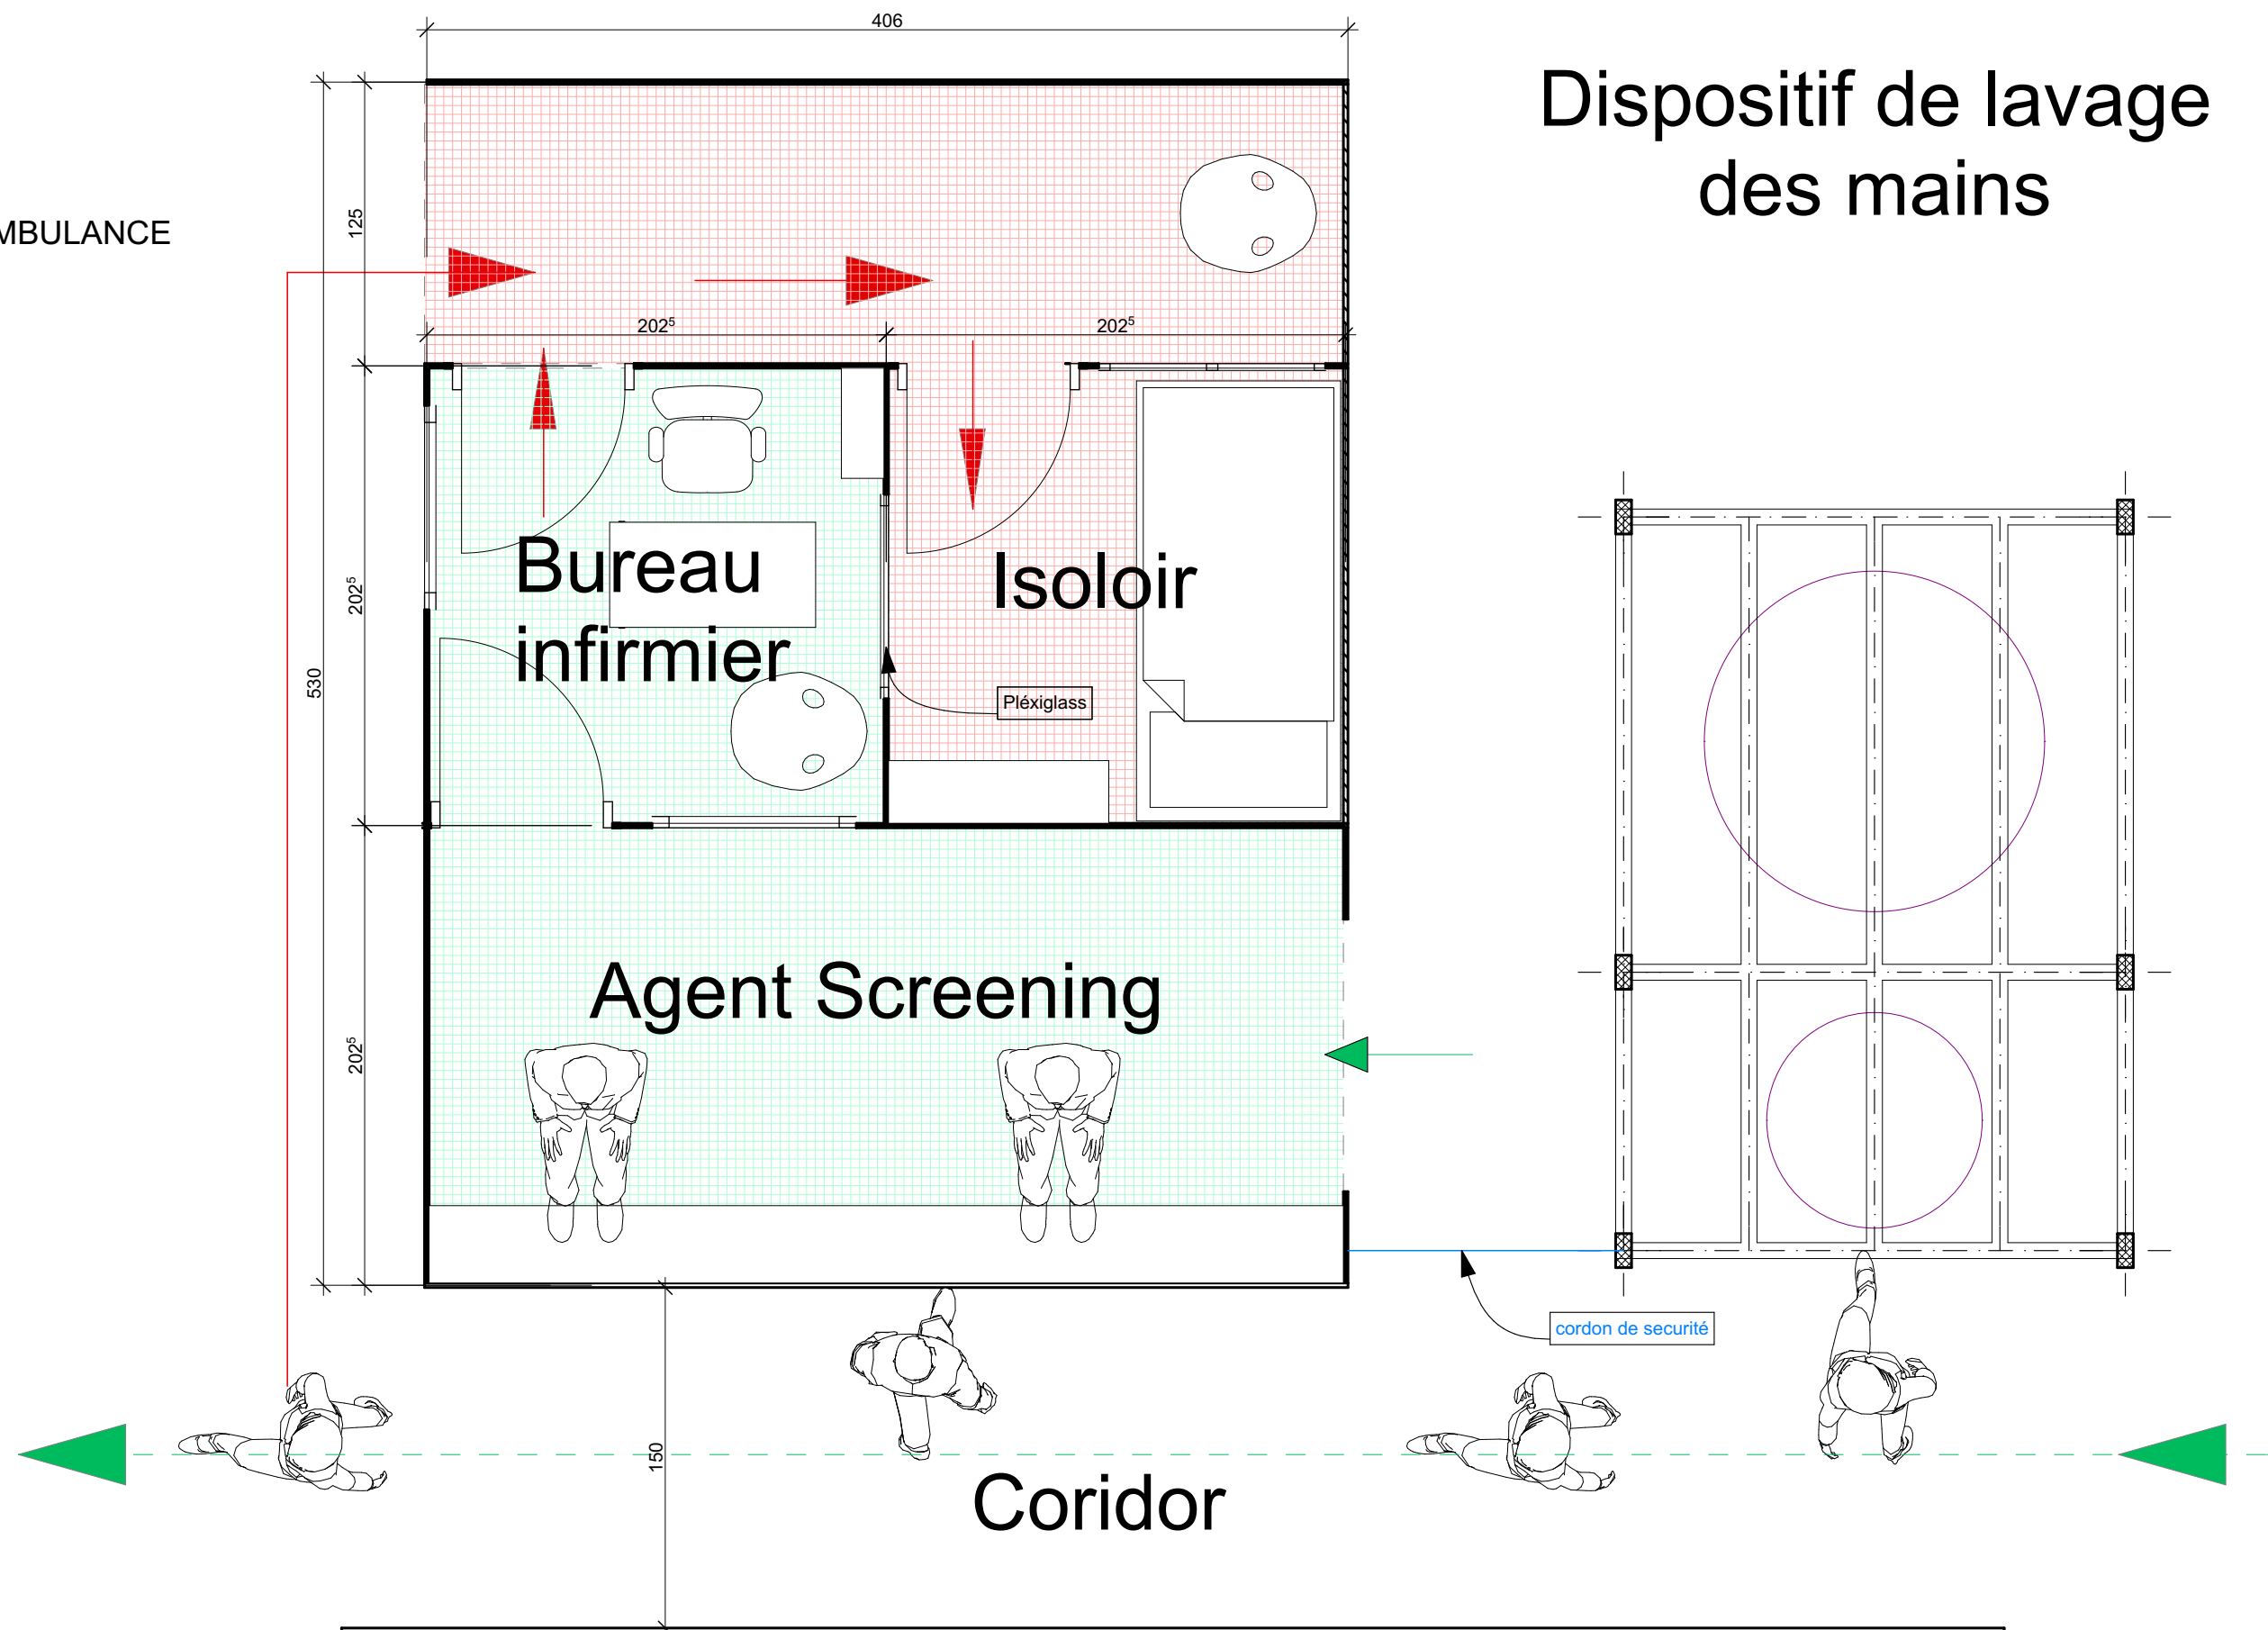

Dispositif de lavage des mains

Ouvrage : CABANE BASIQUE		Maître d'ouvrage: OIM		Maître d'œuvre :		LOGO OIM  ONU MIGRATION
N° de plan: 1	Titre: CONSTRUCTION DES POINTS DE CONTROLES ET POINTS D'ENTREE	Echelle : 1/35	Format : A3	N° de projet : 1	Dessiné par : Ingenieur Serge MUGISHO Vérifier par : Ingénieur Fabrice ZOKITA Email : sbibagentyo@iom.int fzokita@iom.int	

C:\Users\IPC\Desktop\IPLANS POCS ITURI AVEC IMAGES .pln