


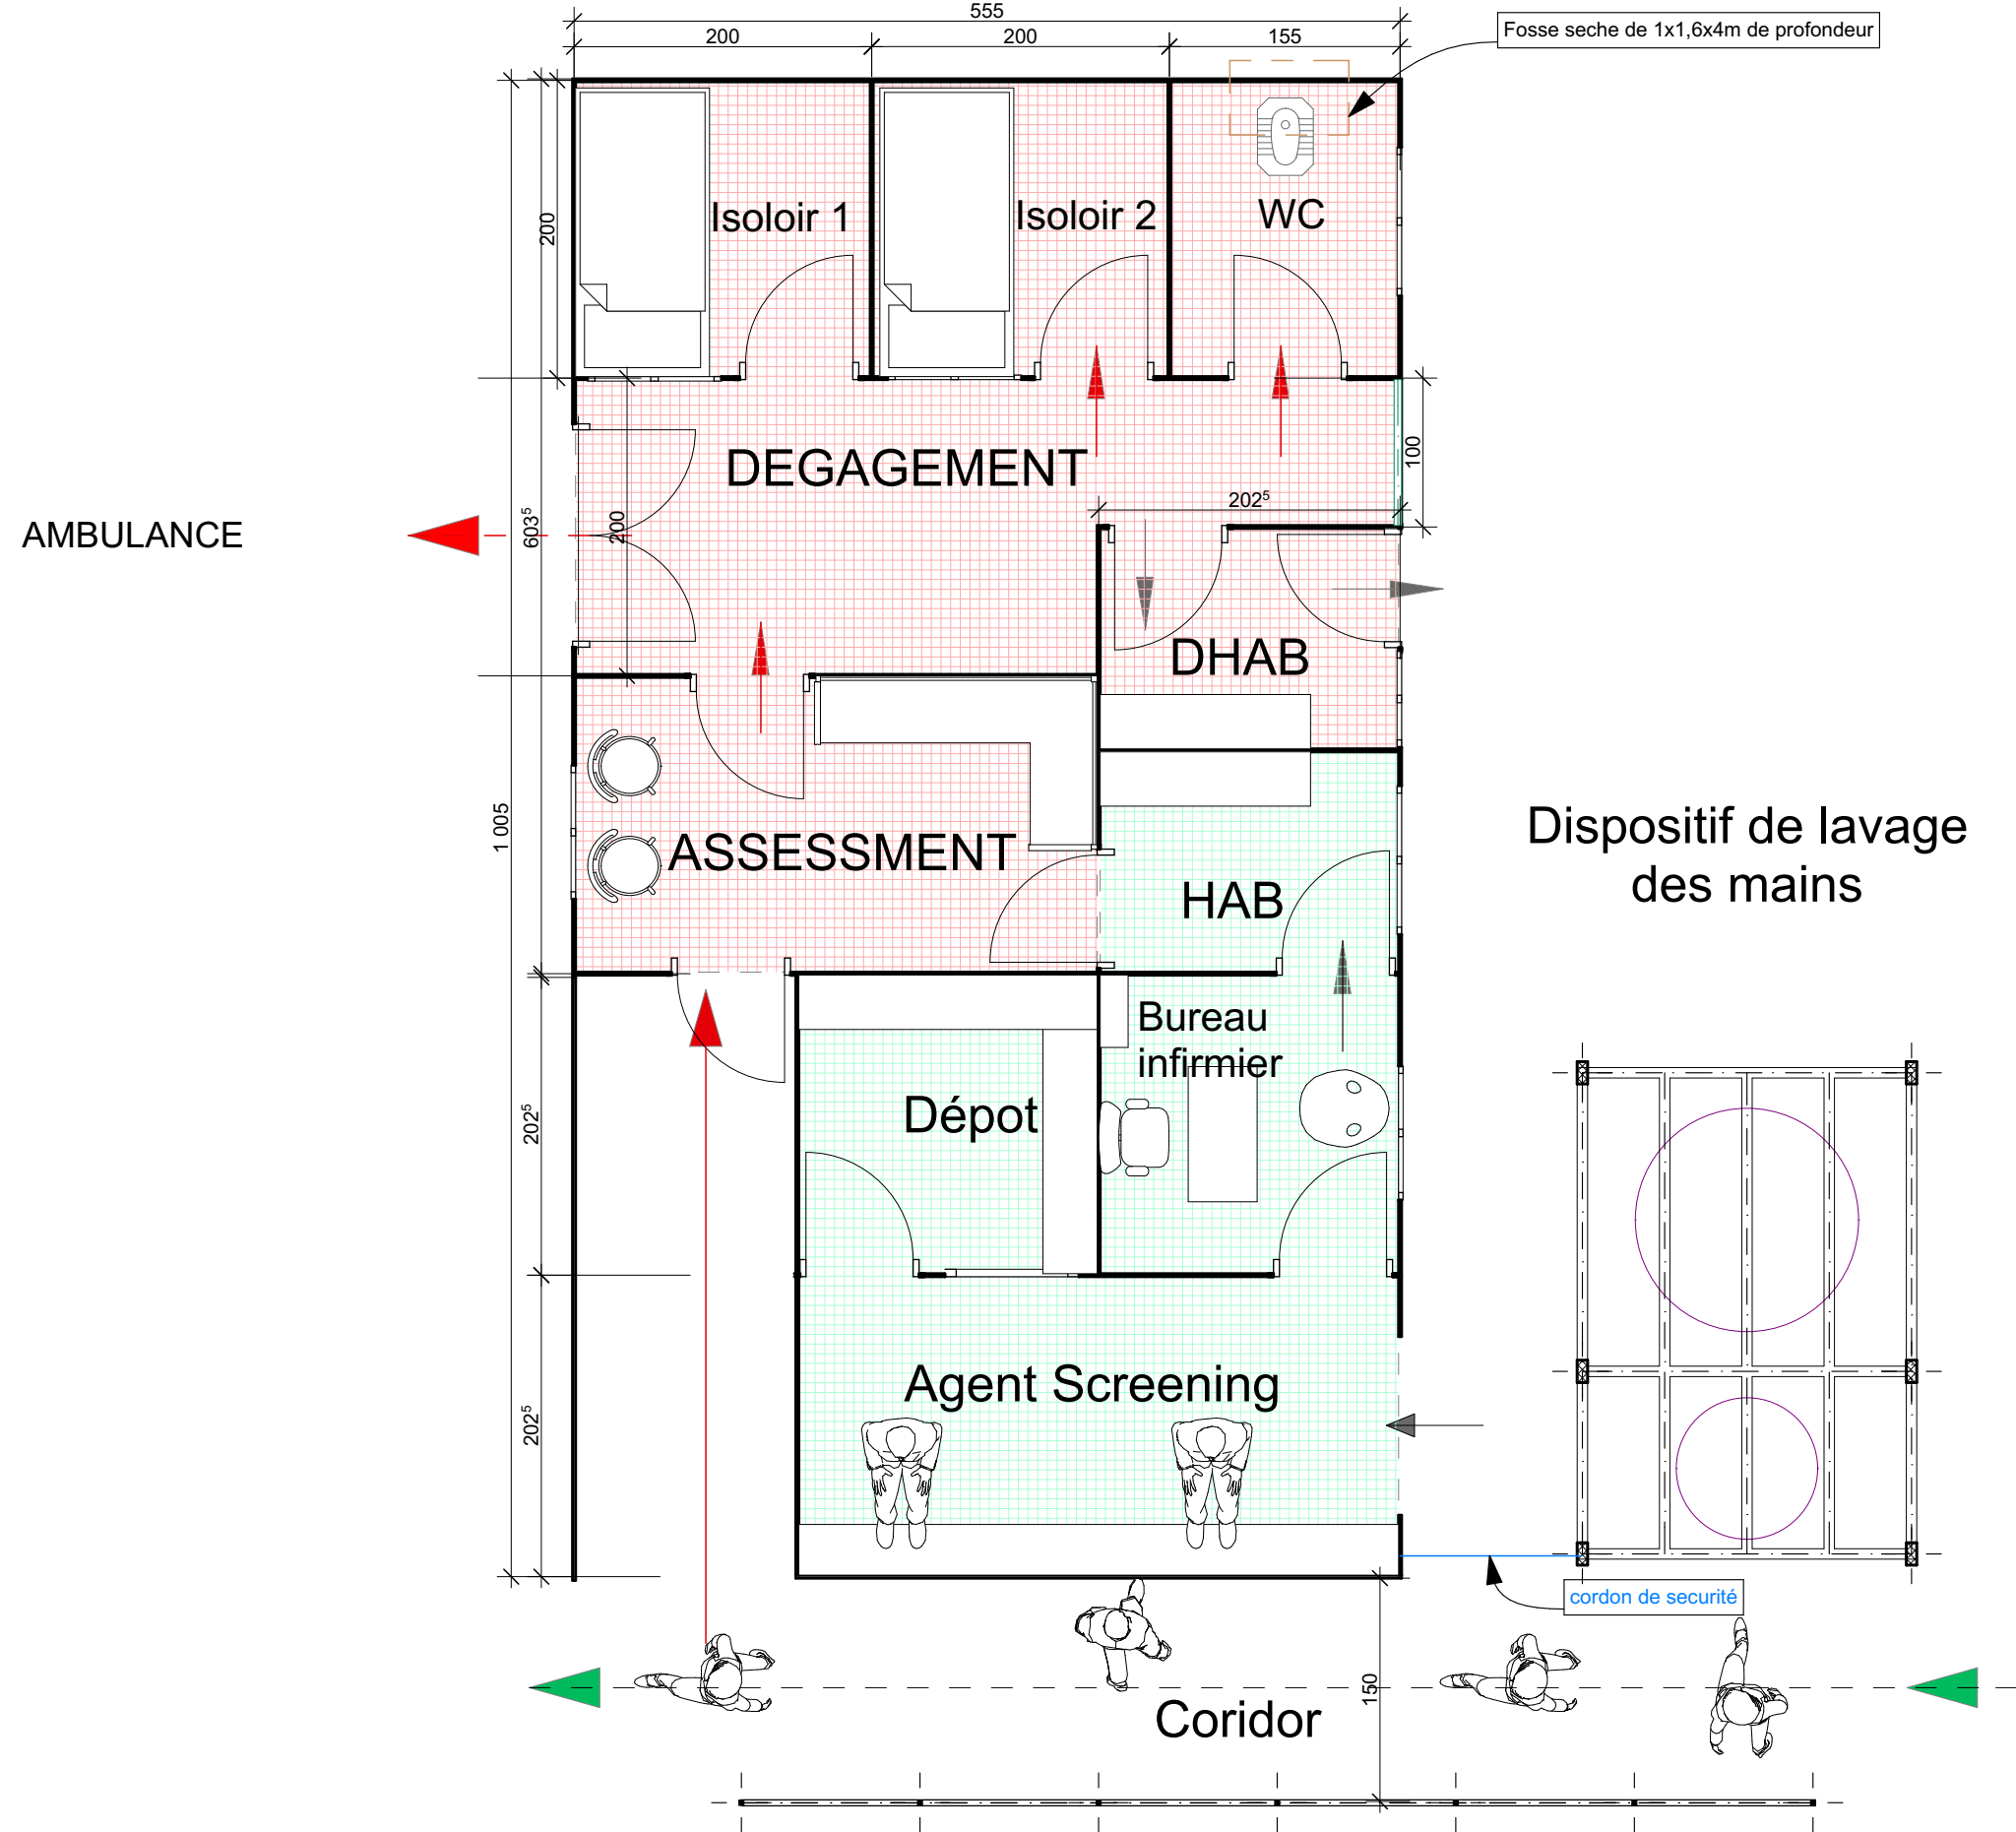

Ouvrage : CABANE INTERMEDIAIRE		Maitre d'ouvrage: OIM		Maitre d'œuvre :		
N° de plan: 1	Titre: CONSTRUCTION DES POINTS DE CONTROLES ET POINTS D'ENTREE	Echelle : 1/50	Format : A3	N° de projet : 1	Dessiné par : Ingenieur Serge MUGISHO Vérifier par : Ingénieur Fabrice ZOKITA	Email : sbibagentyo@iom.int fzokita@iom.int

LOGO OIM

