


Salle de Repos

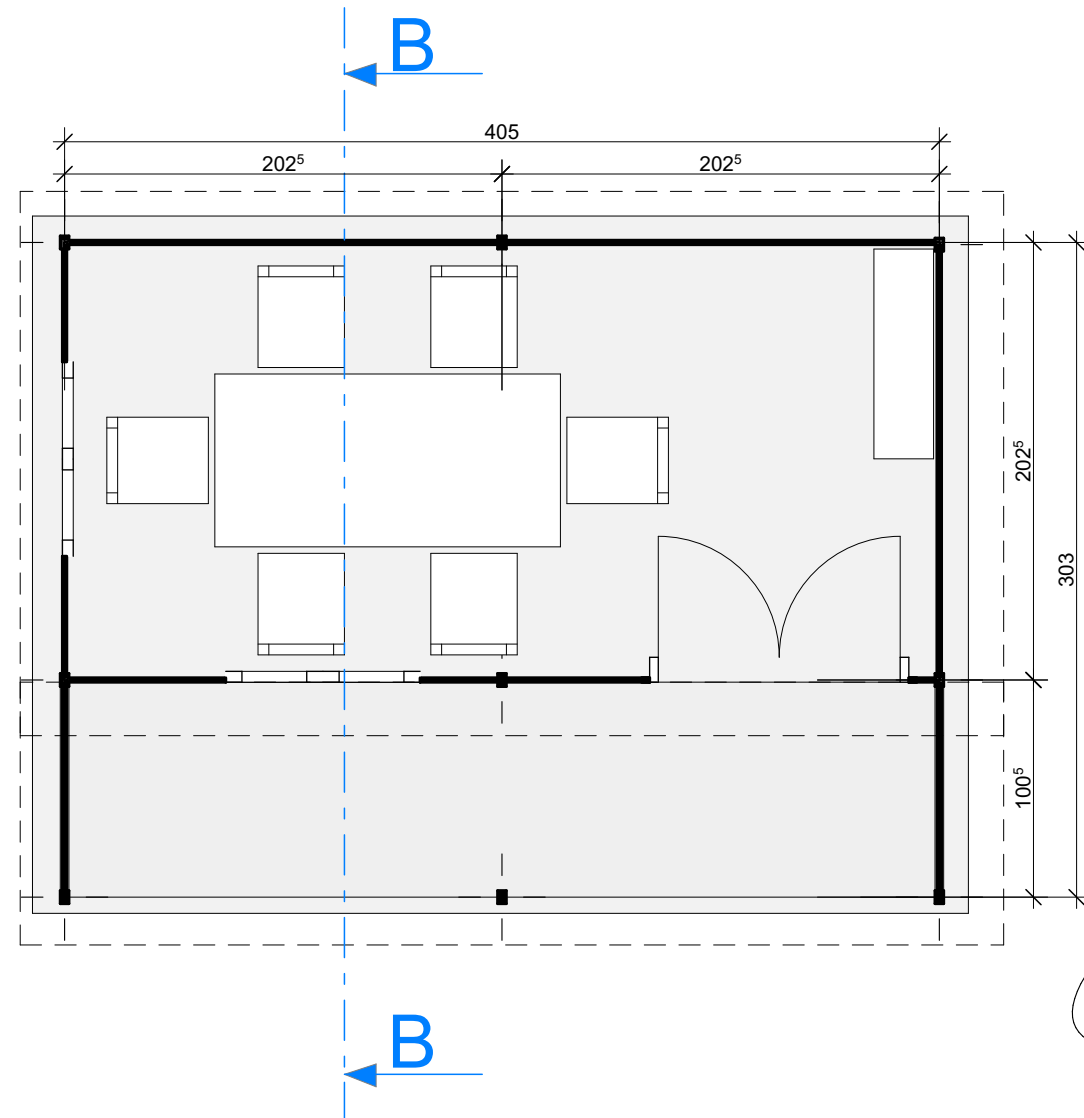

Coupe B-B

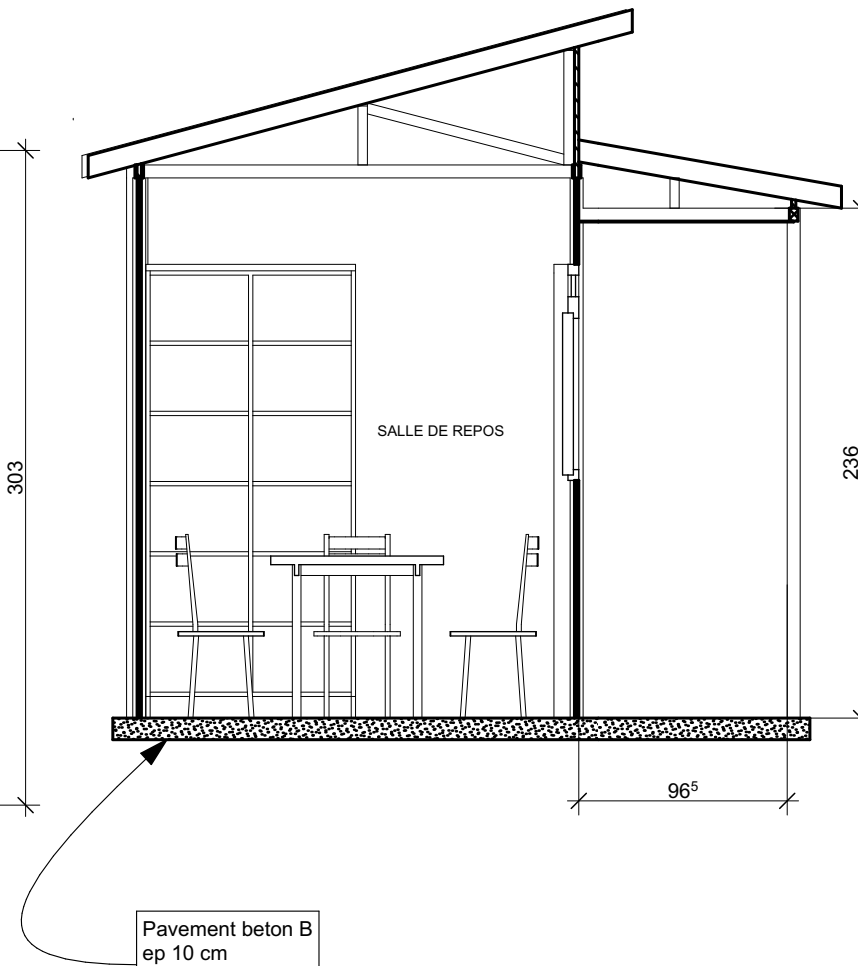


Image 01



Image 02



LOGO OIM



Ouvrage : SALLE DE REPOS		Maître d'ouvrage: OIM			Maître d'œuvre :	
N° de plan: 1	Titre: CONSTRUCTION DES POINTS DE CONTROLES ET POINTS D'ENTREE	Echelle : 1/35	Format : A3	N° de projet : 1	Dessiné par : Ingenieur Serge MUGISHO Vérifier par : Ingénieur Fabrice ZOKITA	Email : sbibagentyo@iom.int fzokita@iom.int