
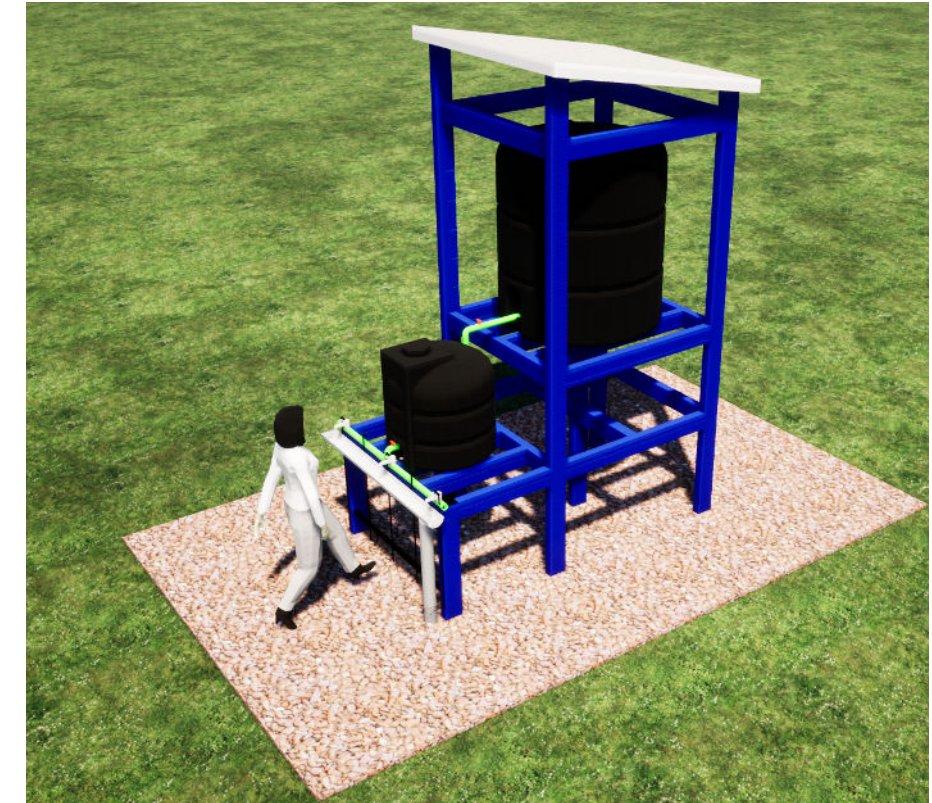


Dispositif de lavage des mains

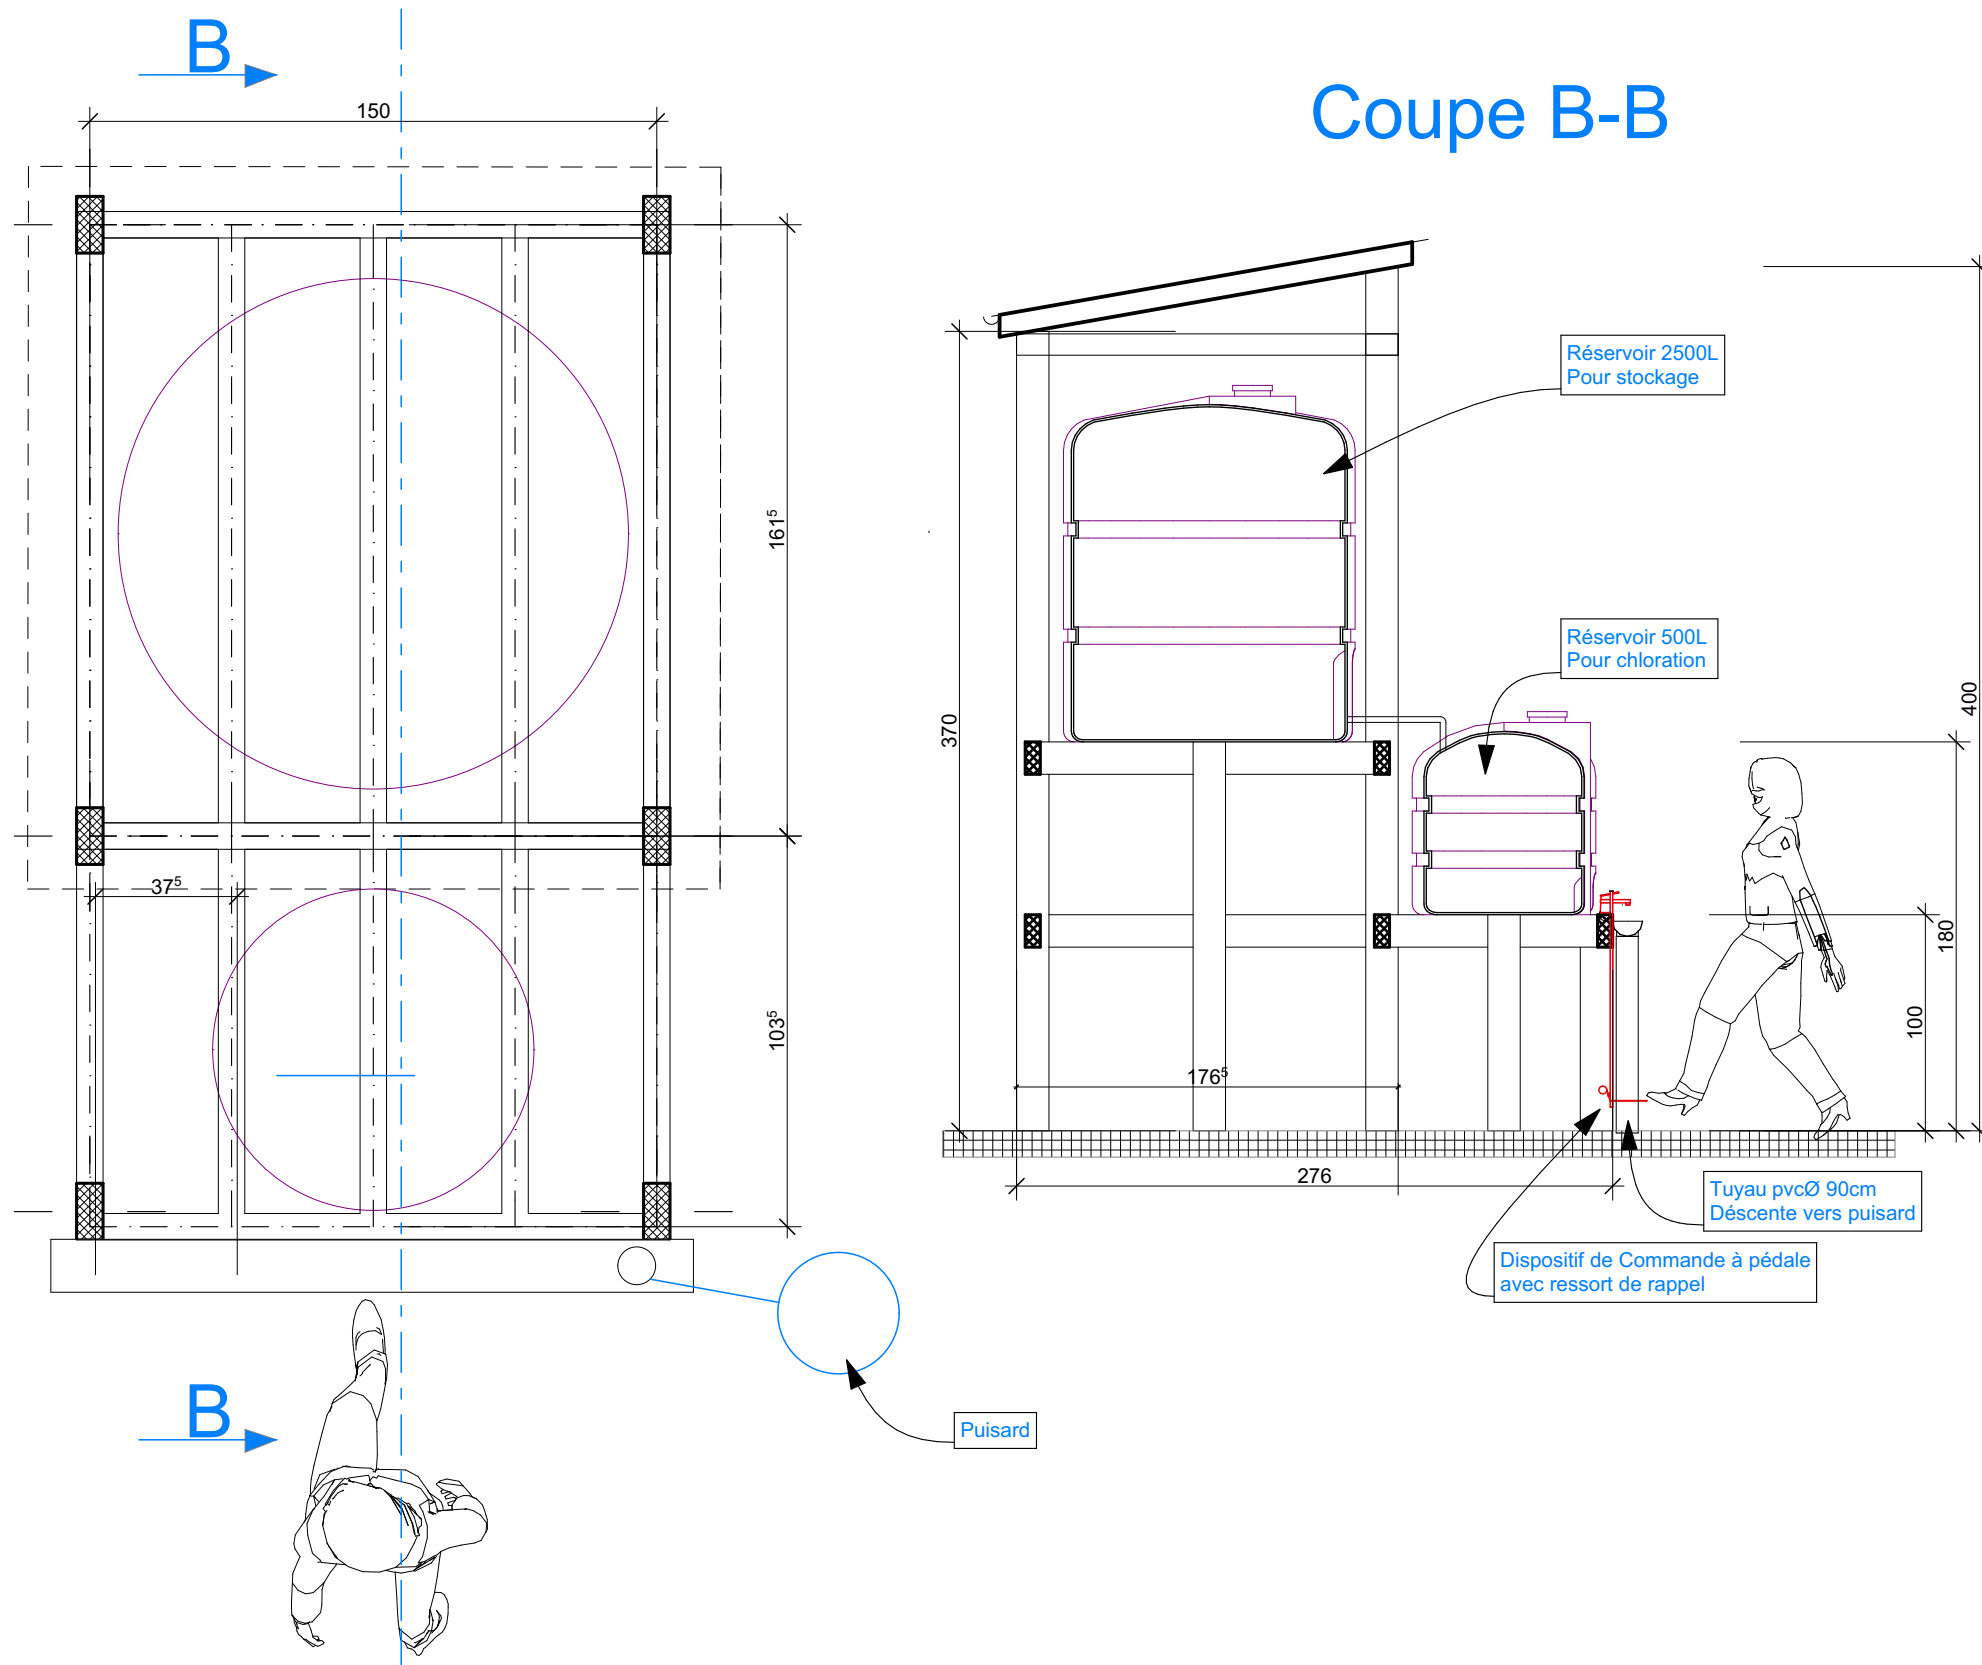

Ouvrage : (Construction de...) (rue), (ville)		Maître d'ouvrage:			Maître d'œuvre : (Atelier d'architecture....) Prénom Nom de famille			
N° de plan: #IDMp	Titre: #Nom Mise en page		Echelle : 1/75	Format : A3	N° de projet : (7257)	Contact : Nom de famille Nom de famille	N° de contact : #Numéro de téléphone de Contact	Email : #Courriel de Contact
C:\Users\IPC\Desktop\PLANS POCS ITURI AVEC STATION DE LAVGE.pln								